

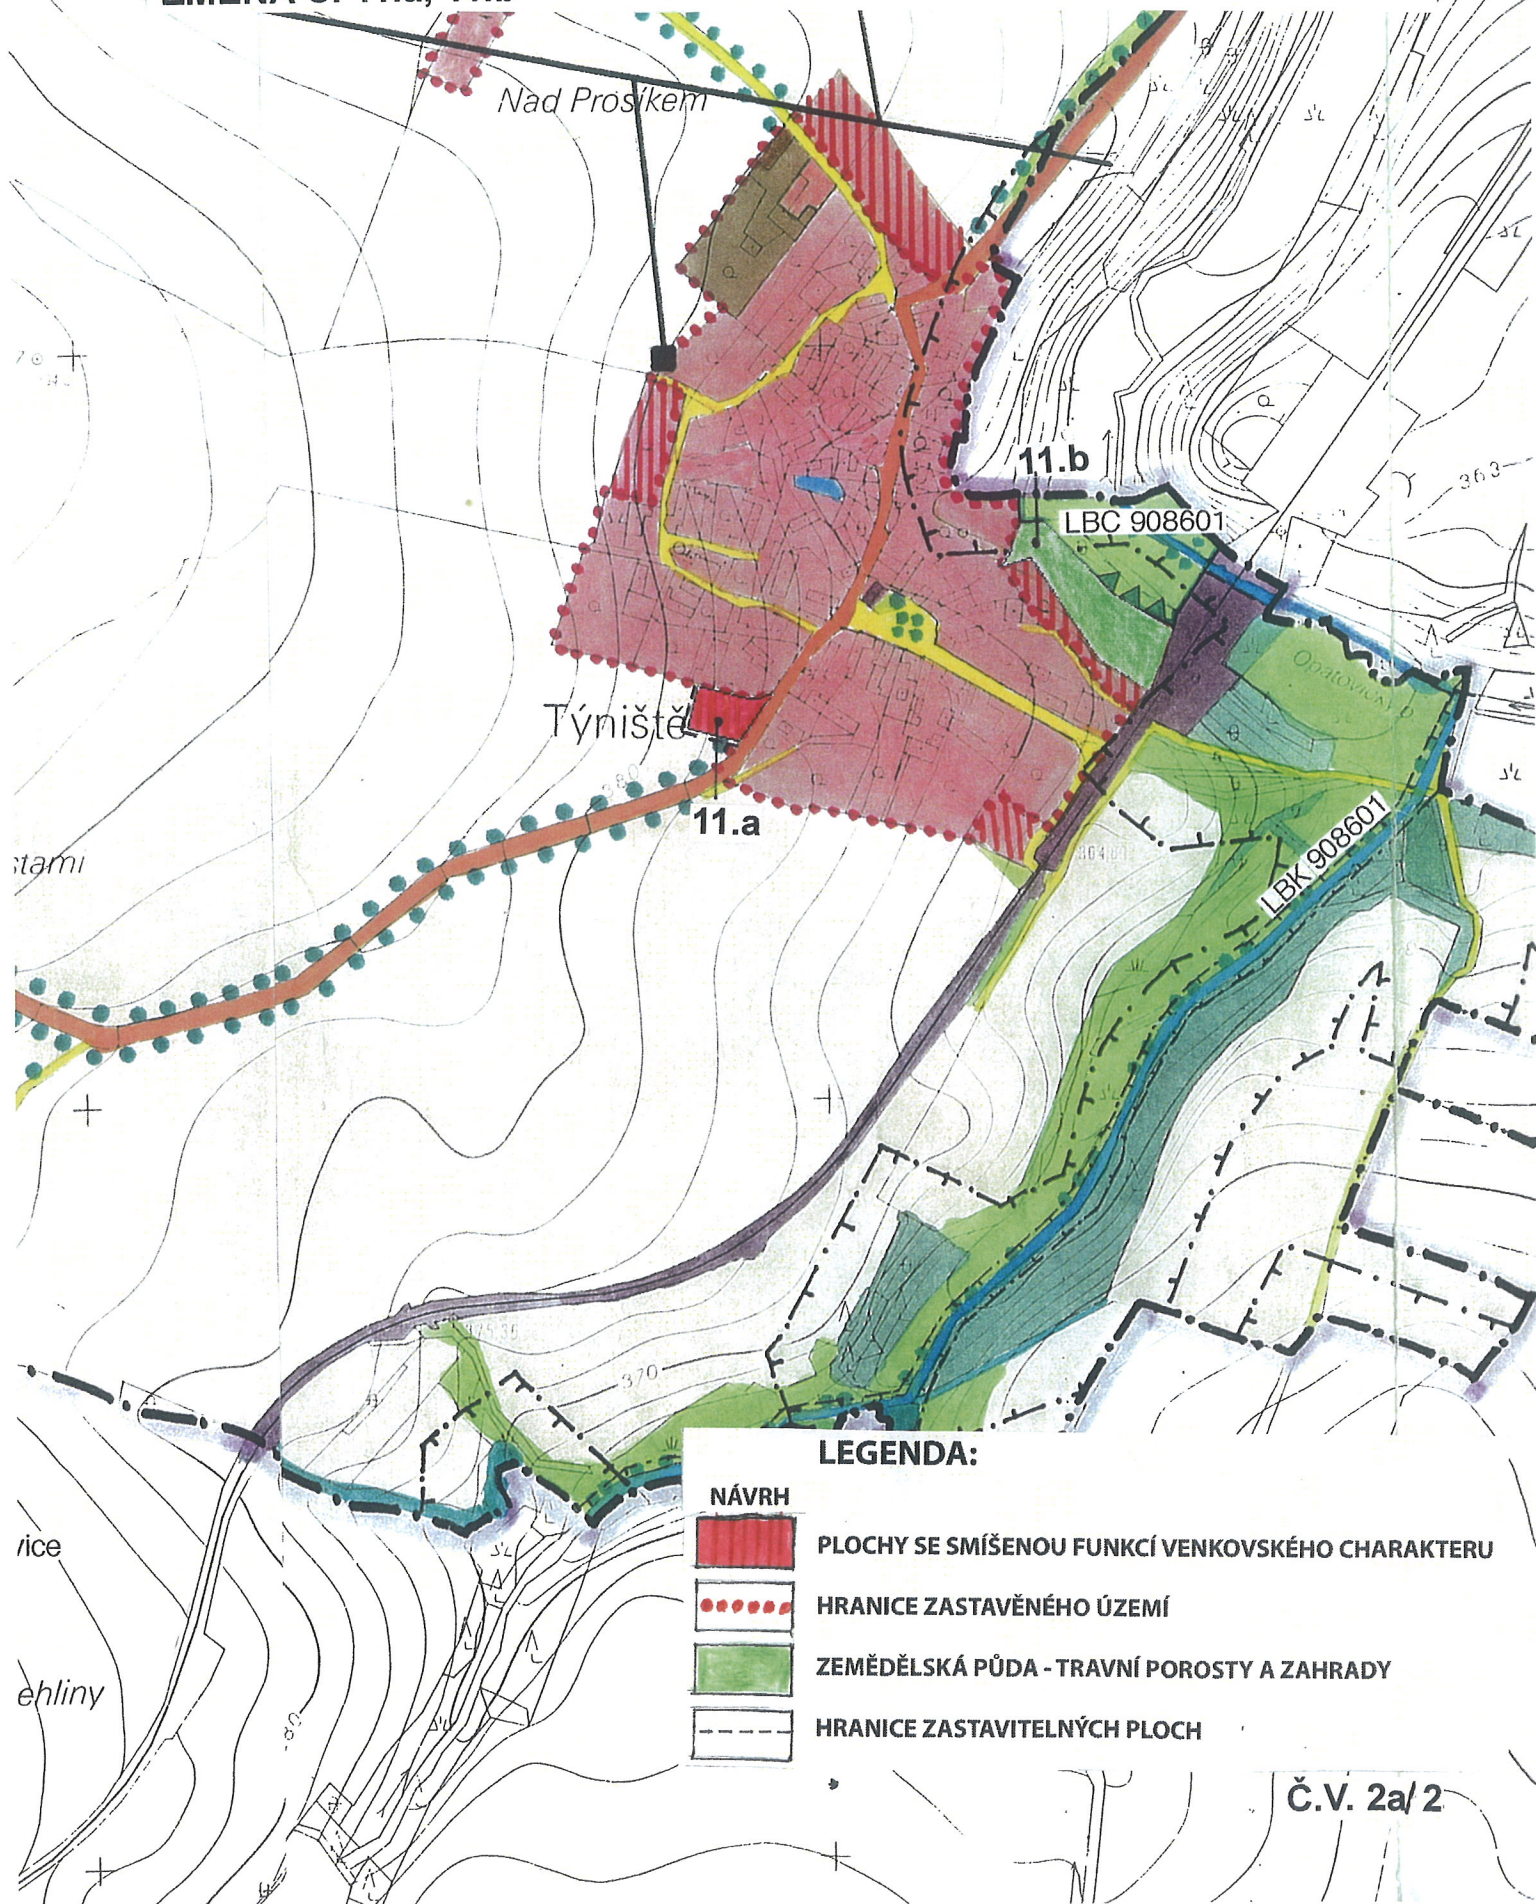
ZMĚNA Č.4 ÚZEMNÍHO PLÁNU OBCE MALEŠOV

K.Ú. TÝNIŠTĚ






M 1 : 5000

KOORDINAČNÍ VÝKRES – VÝŘEZ

ZMĚNA Č. 11.a, 11.b



LEGENDA:

- | | |
|---|--|
|  | NÁVRH |
|  | PLOCHY SE SMÍŠENOU FUNKCÍ VENKOVSKÉHO CHARAKTERU |
|  | HRANICE ZASTAVĚNÉHO ÚZEMÍ |
|  | ZEMĚDĚLSKÁ PŮDA - TRAVNÍ POROSTY A ZAHRADY |
|  | HRANICE ZASTAVITELNÝCH PLOCH |

Č.V. 2a/2